

LEGENDA MÍSTNOSTÍ 1.NP					
č.m.	NÁZEV MÍSTNOSTI	PLOCHA (m²)	STĚNY	STROP	PODLAHA
1.01	Závedeň	5,91	Sádrová omítka	Sádrová omítka	Keramická dlažba
1.02	Hala	13,31	Sádrová omítka	Sádrová omítka	Dřevěná plovoucí podlaha
1.03	Koupelna	9,00	Sádrová omítka+keramický obklad	Sádrová omítka	Keramická dlažba
1.04	WC+sklad	6,20	Sádrová omítka+keramický obklad	Sádrová omítka	Keramická dlažba
1.05	Obytná místnost+KK	53,86	Sádrová omítka	Sádrová omítka	Dřevěná plovoucí podlaha
1.06	Pracovna	17,40	Sádrová omítka	Sádrová omítka	Dřevěná plovoucí podlaha
1.07	Technická místnost	12,67	Sádrová omítka	Sádrová omítka	Keramická dlažba
1.08	Garáž	35,50	Sádrová omítka	Sádrová omítka	Keramická dlažba
1.09	Terasa	33,45			Betonová dlažba


LEGENDA MATERIÁLŮ


- Porotherm 44 T Profi tl. 440mm na maltu Porotherm Profi
- Porotherm 30 Profi tl. 300mm na maltu Porotherm Profi
- Porotherm 14 Profi tl. 140mm na maltu Porotherm Profi
- Porotherm 19 AKU Profi tl. 190mm na maltu Porotherm Profi
- Betonová dlažba tl.30mm

KÓTOVÁNA V mm
VÝŠKOVÉ KÓTY V m
KÓTOVÁNY STAVEBNÍ OTVORY
ZDIVO KÓTOVÁNO BEZ OMÍTKY

±0,000=230.00 BpV
D.1.1. ARCHITEKTONICKO STAVEBNÍ ČÁST

AUTORIZACE	Ing. Kamil Kubánek	FORMÁT	6x A4
PROJEKTANT	Jan Bajer	MĚŘÍTKO	1:50
VYPRACOVAL	Jan Bajer	DATUM	Březen 2017
KOORDINACE	Ing. Kamil Kubánek	STUPEŇ PD	DUR
MÍSTO STAVBY	k.ú. Jirny, č. parc. 1584/1	Č. ZAKÁZKY	06-2017/RP
STAVEBNÍK	CYCLUS s.r.o. U lázní 259/12, 142 00 Praha 4 Lhotka	MĚŘÍTKO	Č. VÝKRESU
AKCE:		D.1.1.1.	
OBSAH:		PŮDORYS 1.NP	

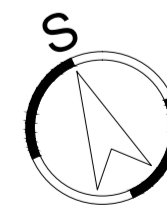

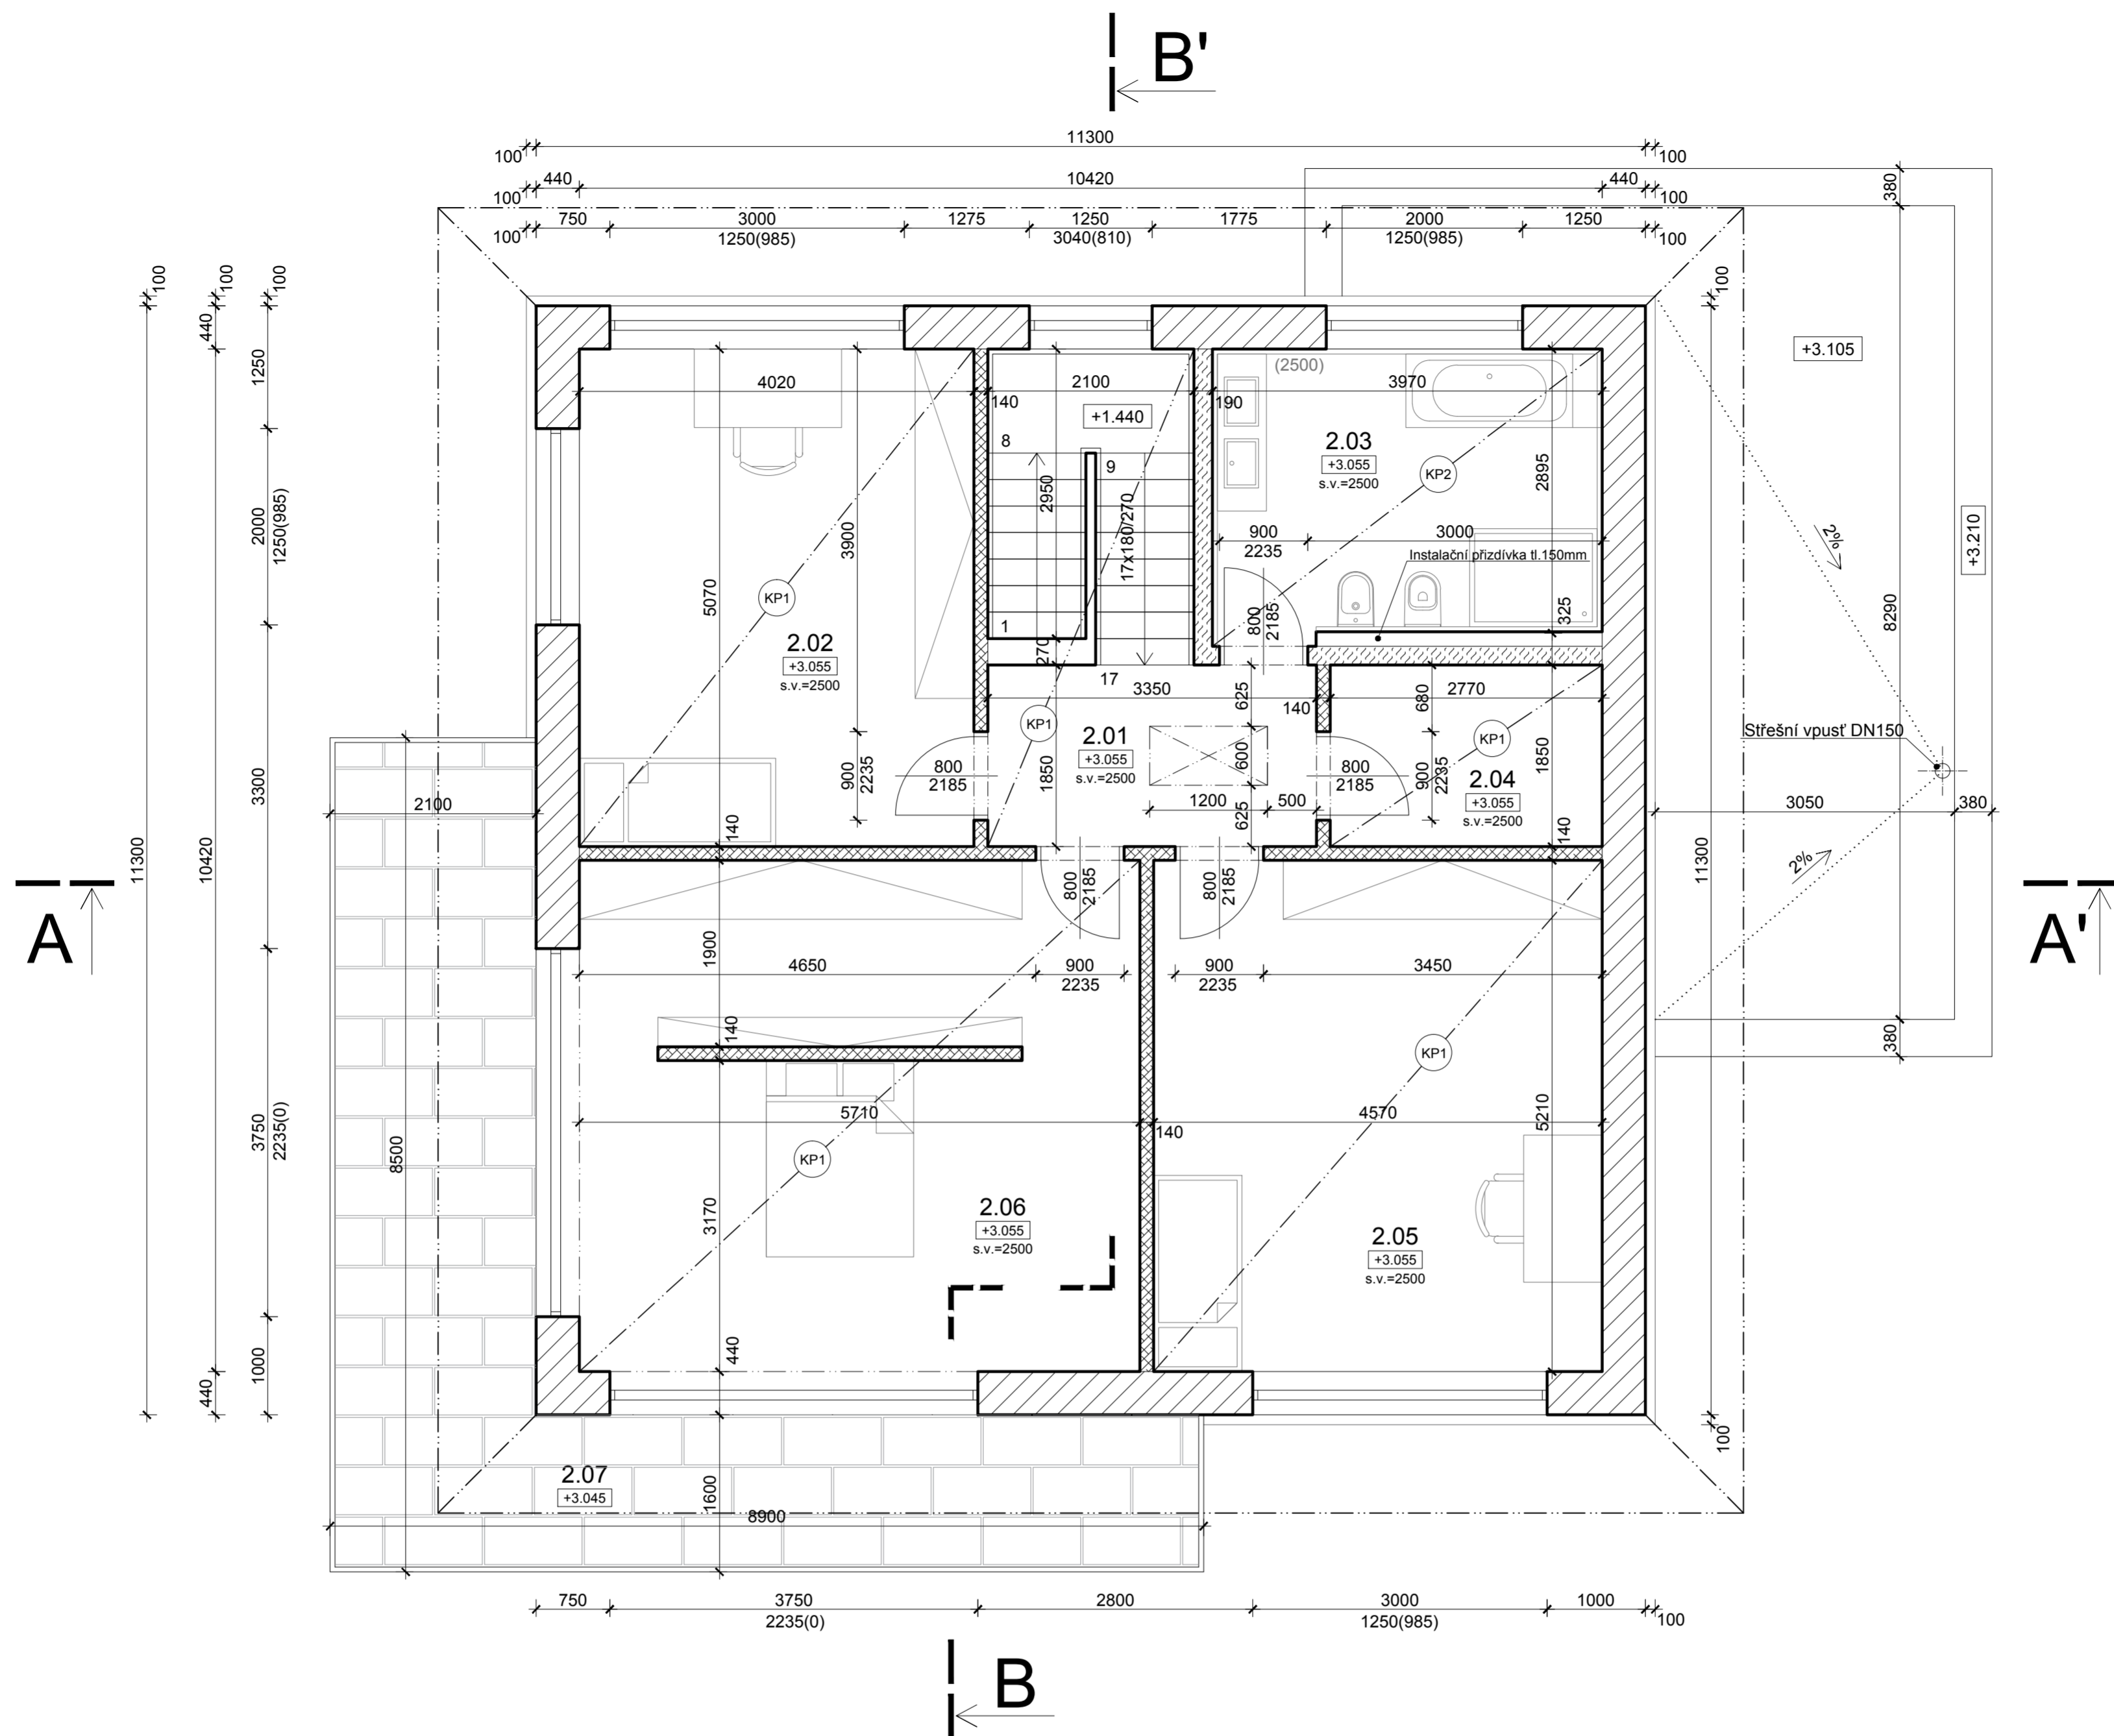

LEGENDA MÍSTNOSTÍ 2.NP					
č.m.	NÁZEV MÍSTNOSTI	PLOCHA (m²)	STĚNY	STROP	PODLAHA
2.01	Chodba+schodiště	12,48	Sádrová omítka	Sádrová omítka	Keramická dlažba
2.02	Pokoj	20,38	Sádrová omítka	Sádrová omítka	Dřevěná plovoucí podlaha
2.03	Koupelna	11,59	Sádrová omítka+keramický obklad	Sádrová omítka	Keramická dlažba
2.04	Skład	5,13	Sádrová omítka	Sádrová omítka	Keramická dlažba
2.05	Pokoj	23,81	Sádrová omítka	Sádrová omítka	Dřevěná plovoucí podlaha
2.06	Ložnice	29,23	Sádrová omítka	Sádrová omítka	Dřevěná plovoucí podlaha
2.07	Terasa	29,73	Sádrová omítka	Sádrová omítka	Keramická dlažba

LEGENDA MATERIÁLŮ

- Porotherm 44 T Profi tl. 440mm na maltu Porotherm Profi
- Porotherm 19 AKU Profi tl. 190mm na maltu Porotherm Profi
- Porotherm 14 Profi tl. 140mm na maltu Porotherm Profi
- Keramická dlažba

SKLADBA PODHLADŮ

- 2x Isover UNI160
- Zavěšený SDK podhled REI30 s vloženou parozábranou nad desky RF15
- 2x Isover UNI160
- Zavěšený SDK podhled do vlhka REI30 s vloženou parozábranou nad desky RF15

KÓTOVÁNA V mm
VÝŠKOVÉ KÓTY V m
KÓTOVÁNY STAVEBNÍ OTVORY
ZDIVO KÓTOVÁNO BEZ OMÍTKY

±0,000=230.00 Bpv
D.1.1. ARCHITEKTONICKO STAVEBNÍ ČÁST

AUTORIZACE	Ing. Kamil Kubánek				RIPS projekt s.r.o. Projektční kancelář Náchodská 2548 193 00 Praha-H. Počernice TEL.: 608 272 962	
PROJEKTANT	Jan Bajer					
VYPRACOVAL	Jan Bajer					
KOORDINACE	Ing. Kamil Kubánek					
MÍSTO STAVBY	k.ú. Jirny, č. parc. 1584/1				FORMÁT	2x A4
STAVEBNÍK	CYCLUS s.r.o.				MĚŘÍTKO	1:50
	U lázní 259/12, 142 00 Praha 4 Lhotka				DATUM	Březen 2017
AKCE:	REZIDENCE LUČNÍ RD-01				STUPEŇ PD	DUR
OBSAH:	PŮDORYS 2.NP				Č. ZAKÁZKY	06-2017/RP
					MĚŘÍTKO	1:50
					Č. VÝKRESU	D.1.1.2.

