


A

B

B'

A'

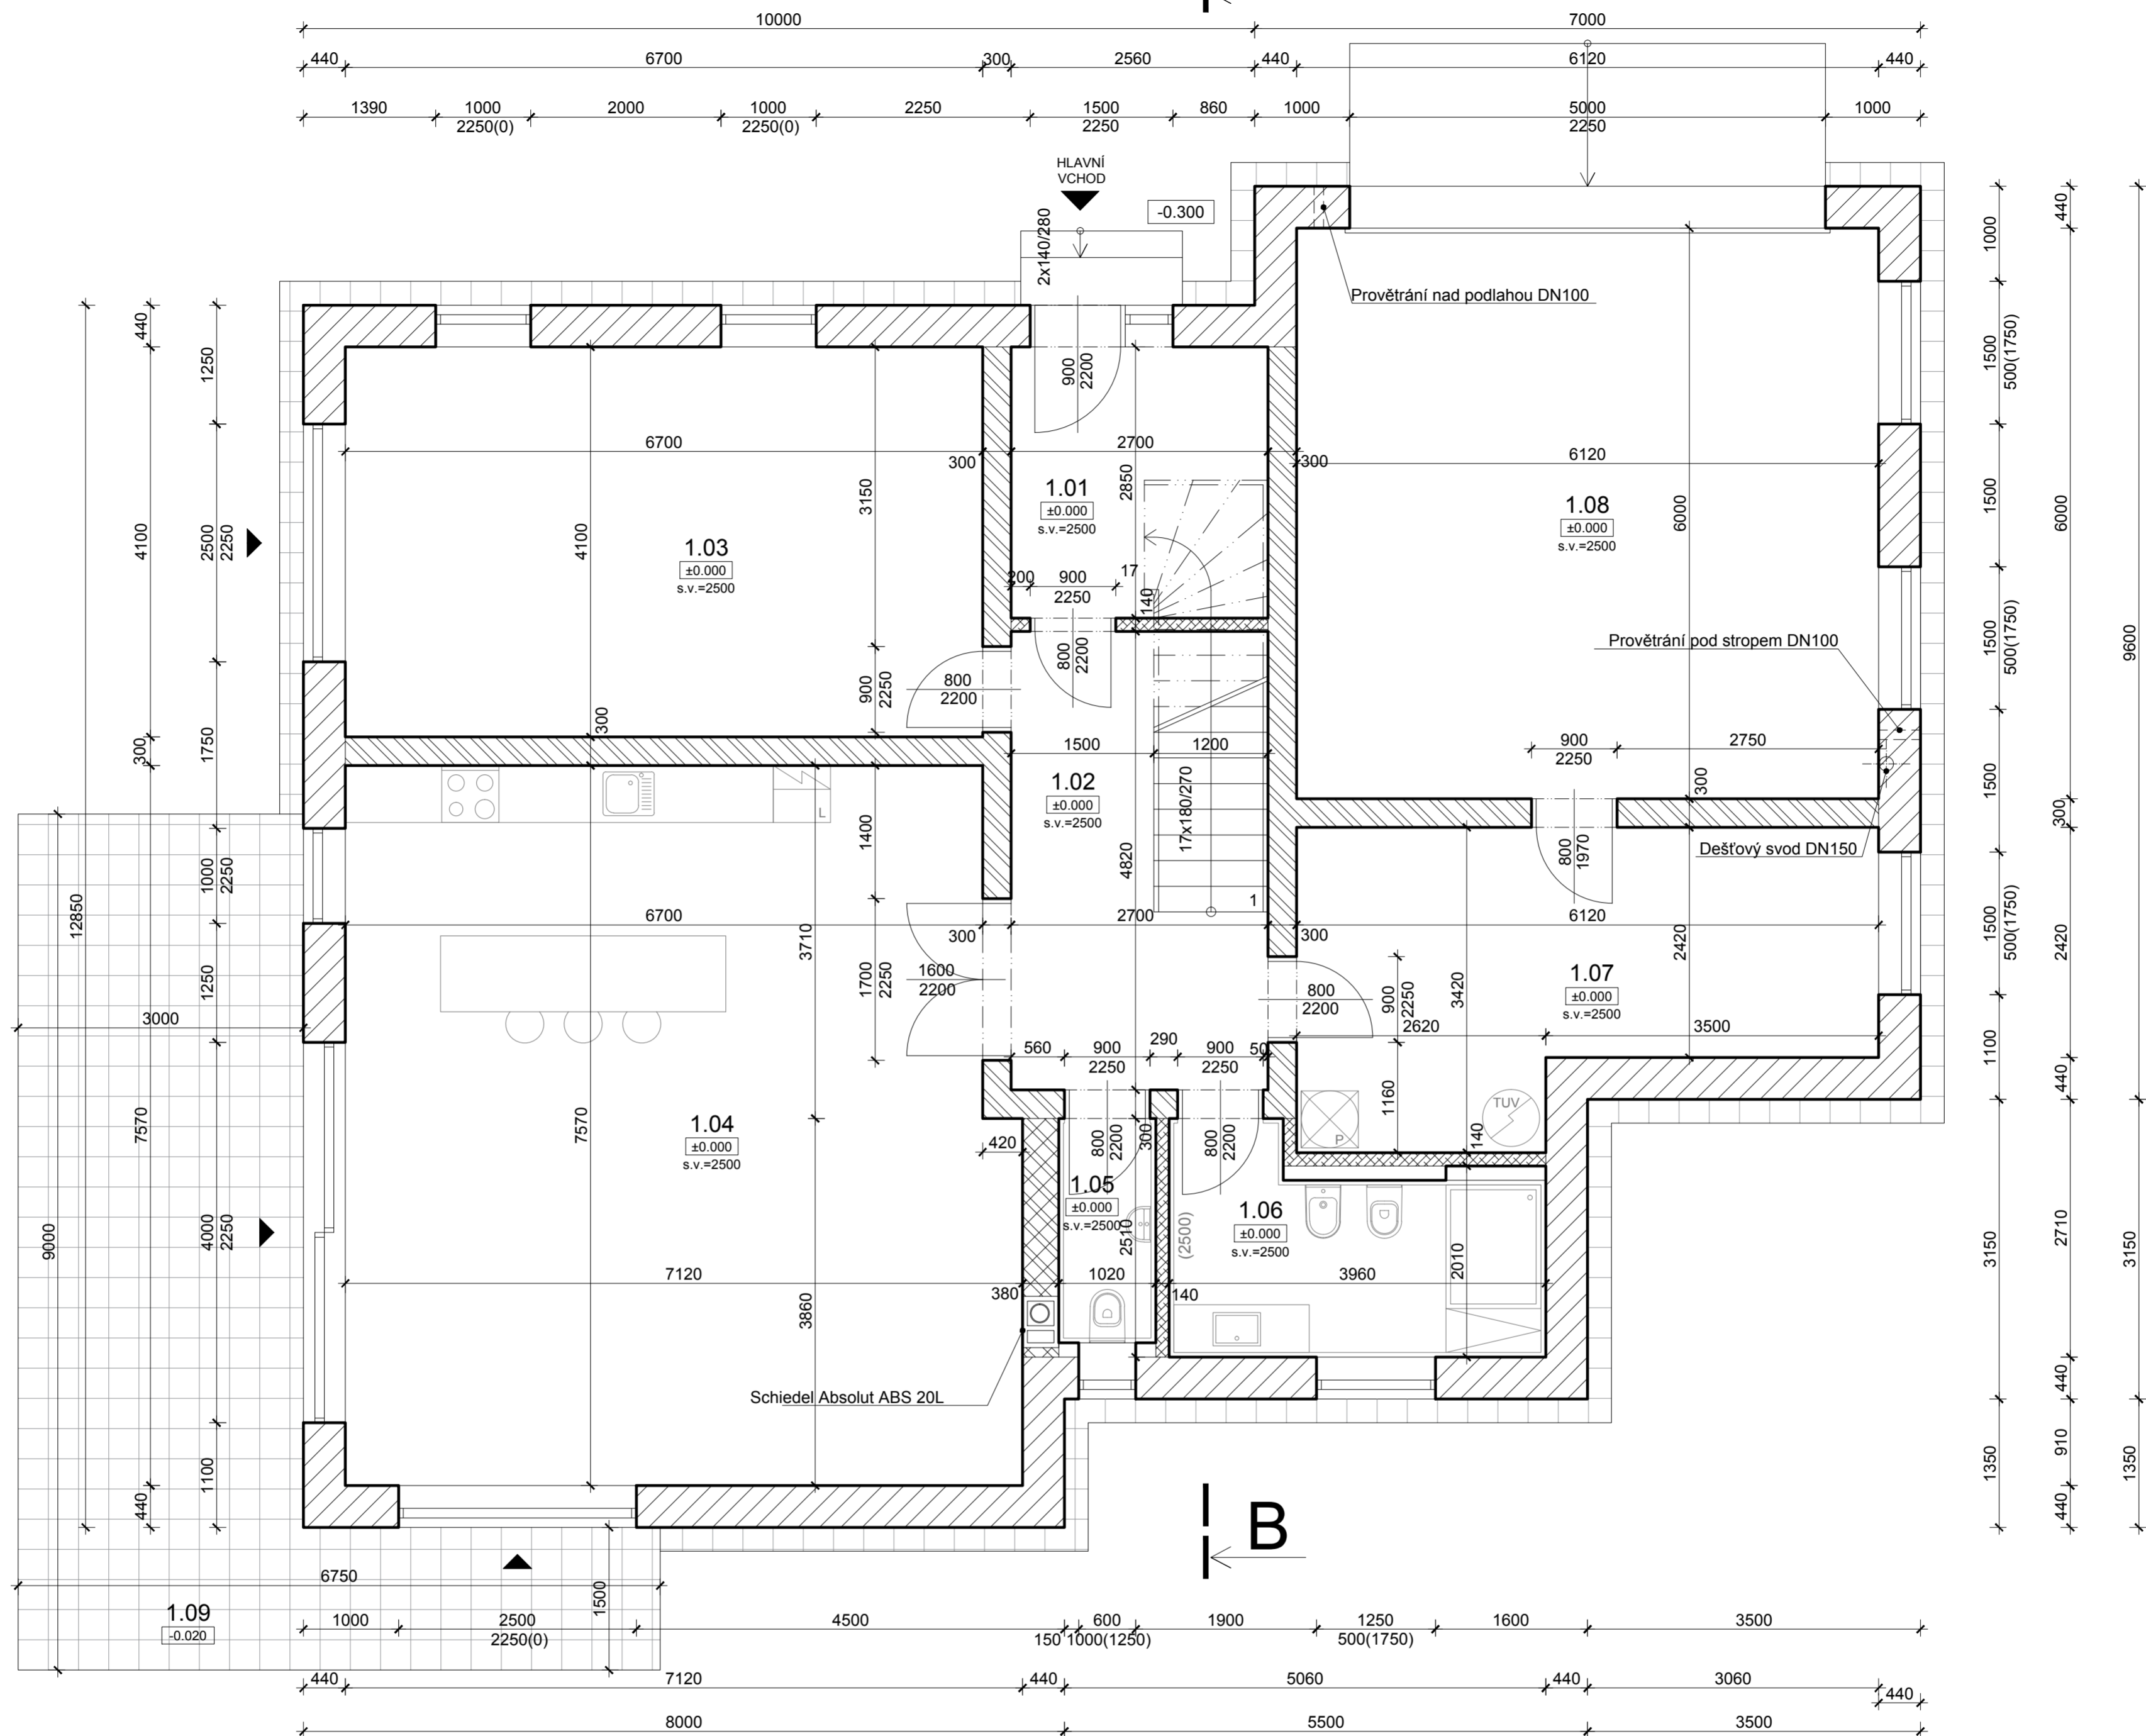

LEGENDA MÍSTNOSTÍ 1.NP					
č.m.	NÁZEV MÍSTNOSTI	PLOCHA (m ²)	STĚNY	STROP	PODLAHA
1.01	Zádvěří	7,70	Sádrová omítka	Sádrová omítka	Keramická dlažba
1.02	Hala	13,02	Sádrová omítka	Sádrová omítka	Keramická dlažba
1.03	Pracovna	27,47	Sádrová omítka	Sádrová omítka	Dřevěná plovoucí podlaha
1.04	Obytná místnost+KK	52,34	Sádrová omítka+keramický obklad	Sádrová omítka	Dřevěná plovoucí podlaha
1.05	WC	2,41	Sádrová omítka+keramický obklad	Sádrová omítka	Keramická dlažba
1.06	Koupelna	8,15	Sádrová omítka	Sádrová omítka	Keramická dlažba
1.07	Technická místnost	17,43	Sádrová omítka	Sádrová omítka	Keramická dlažba
1.08	Garáž	36,72	Sádrová omítka	Sádrová omítka	Keramická dlažba
1.09	Terasa	43,90			Betonová dlažba


LEGENDA MATERIÁLŮ


- Porotherm 44 T Profi tl. 440mm na maltu Porotherm Profi
- Porotherm 30 Profi tl. 300mm na maltu Porotherm Profi
- Porotherm 14 Profi tl. 140mm na maltu Porotherm Profi
- Porotherm 19 AKU Profi tl. 190mm na maltu Porotherm Profi
- Betonová dlažba tl.30mm

KÓTOVÁNO V mm
VÝŠKOVÉ KÓTY V m
KÓTOVÁNY STAVEBNÍ OTVORY
ZDIVO KÓTOVÁNO BEZ OMÍTKY

±0,000=233.30Bpv
D.1.1. ARCHITEKTONICKO STAVEBNÍ ČÁST

AUTORIZACE	Ing. Kamil Kubánek	FORMÁT	6x A4
PROJEKTANT	Jan Bajer	MĚŘÍTKO	1:50
VYPRACOVAL	Jan Bajer	DATUM	září 2017
KOORDINACE	Ing. Kamil Kubánek	STUPEŇ PD	DUR, DSP
MÍSTO STAVBY	k.ú. Jirny, č. parc. 1584/11	Č. ZAKÁZKY	06-2017/RP
STAVEBNÍK	CYCLUS s.r.o. U lázní 259/12, 142 00 Praha 4 Lhotka	MĚŘÍTKO	1:50
AKCE: NOVOSTAVBA RD		Č. VÝKRESU	D.1.1.1.
OBSAH: PŮDORYS 1.NP			

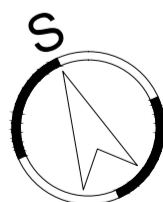

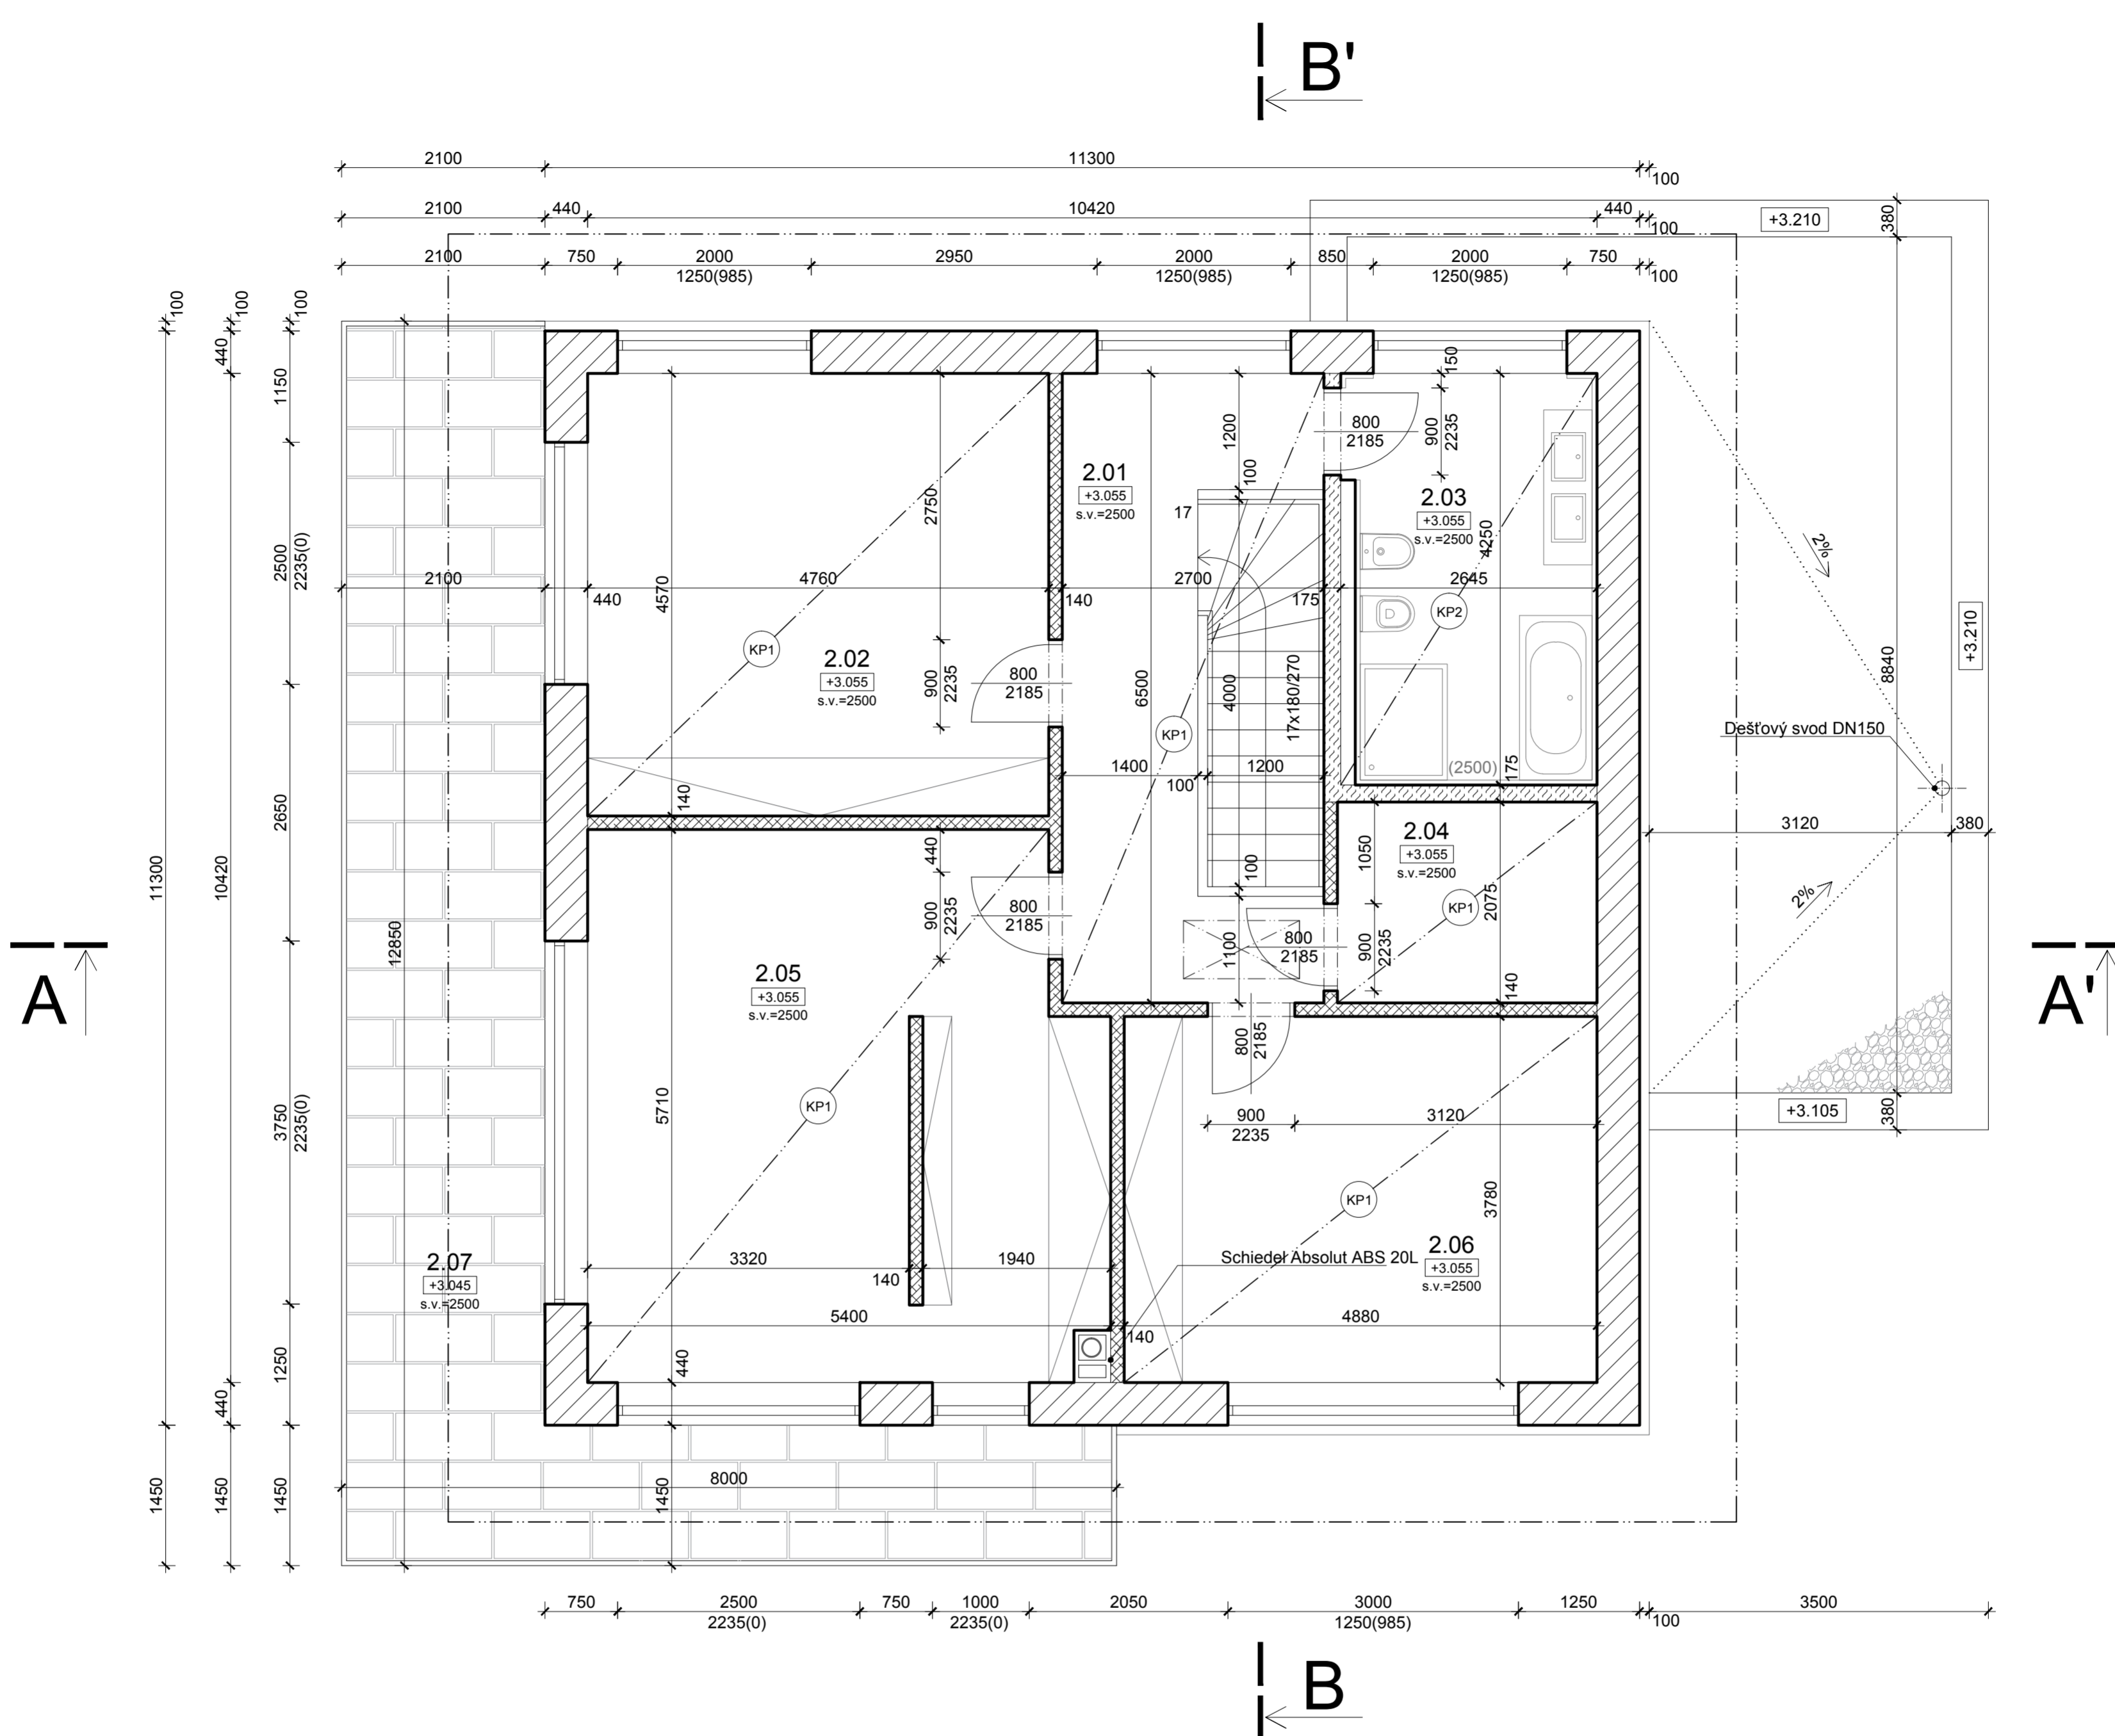

LEGENDA MÍSTNOSTÍ 2.NP					
č.m.	NÁZEV MÍSTNOSTI	PLOCHA (m²)	STĚNY	STROP	PODLAHA
2.01	Chodba+schodiště	17,55	Sádrová omítka	Sádrová omítka	Keramická dlažba
2.02	Pokoj	21,75	Sádrová omítka	Sádrová omítka	Dřevěná plovoucí podlaha
2.03	Koupelna	10,77	Sádrová omítka+keramický obklad	Sádrová omítka	Keramická dlažba
2.04	Sklad	5,56	Sádrová omítka	Sádrová omítka	Keramická dlažba
2.05	Ložnice	28,98	Sádrová omítka	Sádrová omítka	Dřevěná plovoucí podlaha
2.06	Pokoj	18,45	Sádrová omítka	Sádrová omítka	Dřevěná plovoucí podlaha
2.07	Terasa	34,33	Sádrová omítka	Sádrová omítka	Keramická dlažba

LEGENDA MATERIÁLŮ

- Porotherm 44 T Profi tl. 440mm na maltu Porotherm Profi
- Porotherm 19 AKU Profi tl. 190mm na maltu Porotherm Profi
- Porotherm 14 Profi tl. 140mm na maltu Porotherm Profi
- Keramická dlažba

SKLADBA PODHLEDŮ

- KP1** - 2x Isover UNI160
- Zavěšený SDK podhled REI30 s vloženou parozábranou nad desky RF15
320mm
40mm
- KP2** - 2x Isover UNI160
- Zavěšený SDK podhled do vlhka REI30 s vloženou parozábranou nad desky RF15
320mm
40mm

KÓTOVÁNO V mm
VÝŠKOVÉ KÓTY V m
KÓTOVÁNY STAVEBNÍ OTVORY
ZDIVO KÓTOVÁNO BEZ OMÍTKY

±0,000=233.30Bpv
D.1.1. ARCHITEKTONICKO STAVEBNÍ ČÁST

AUTORIZACE	Ing. Kamil Kubánek			RIPS projekt s.r.o. Projekční kancelář Náchodská 2548 193 00 Praha-H. Počernice TEL.: 608 272 962	
PROJEKTANT	Jan Bajer				
VYPRACOVAL	Jan Bajer				
KOORDINACE	Ing. Kamil Kubánek				
MÍSTO STAVBY	k.ú. Jirny, č. parc. 1584/11		FORMÁT	6x A4	
STAVEBNÍK	CYCLUS s.r.o.		MĚŘÍTKO	1:50	
	U lázní 259/12, 142 00 Praha 4 Lhotka		DATUM	září 2017	
AKCE:	NOVOSTAVBA RD			STUPEŇ PD	DUR, DSP
OBSAH:	PŮDORYS 2.NP			Č. ZAKÁZKY	06-2017/RP
			MĚŘÍTKO	1:50	Č. VÝKRESU
					D.1.1.2.

