

LEGENDA MÍSTNOSTÍ 1.NP					
č.m.	NÁZEV MÍSTNOSTI	PLOCHA (m²)	STĚNY	STROP	PODLAHA
1.01	Zádvěří	8,40	Sádrová omítka	Sádrová omítka	Keramická dlažba
1.02	Hala	10,18	Sádrová omítka	Sádrová omítka	Keramická dlažba
1.03	Pracovna	20,19	Sádrová omítka	Sádrová omítka	Dřevěná plovoucí podlaha
1.04	Obytná místnost+KK	48,30	Sádrová omítka+keramický obklad	Sádrová omítka	Dřevěná plovoucí podlaha
1.05	WC	2,86	Sádrová omítka+keramický obklad	Sádrová omítka	Keramická dlažba
1.06	Koupelna	9,41	Sádrová omítka	Sádrová omítka	Keramická dlažba
1.07	Technická místnost	14,76	Sádrová omítka	Sádrová omítka	Keramická dlažba
1.08	Garáž	36,11	Sádrová omítka	Sádrová omítka	Keramická dlažba
1.09	Terasa	32,55			Betonová dlažba

LEGENDA MATERIÁLŮ


- Porotherm 44 T Profi tl. 440mm na maltu Porotherm Profi
- Porotherm 30 Profi tl. 300mm na maltu Porotherm Profi
- Porotherm 14 Profi tl. 140mm na maltu Porotherm Profi
- Porotherm 19 AKU Profi tl. 190mm na maltu Porotherm Profi
- Betonová dlažba tl.30mm

KÓTOVÁNO V mm
VÝŠKOVÉ KÓTY V m
KÓTOVÁNY STAVEBNÍ OTVORY
ZDIVO KÓTOVÁNO BEZ OMÍTKY

±0,000=233.30Bpv
D.1.1. ARCHITEKTONICKO STAVEBNÍ ČÁST

AUTORIZACE	Ing. Kamil Kubánek	FORMÁT	6x A4
PROJEKTANT	Jan Bajer	MĚŘÍTKO	1:50
VYPRACOVAL	Jan Bajer	DATUM	září 2017
KOORDINACE	Ing. Kamil Kubánek	STUPEŇ PD	DUR, DSP
MÍSTO STAVBY	k.ú. Jirny, č. parc. 1584/12	Č. ZAKÁZKY	06-2017/RP
STAVEBNÍK	CYCLUS s.r.o.	MĚŘÍTKO	Č. VÝKRESU
	U lázní 259/12, 142 00 Praha 4 Lhotka		D.1.1.1.
AKCE: NOVOSTAVBA RD			
OBSAH: PŮDORYS 1.NP			



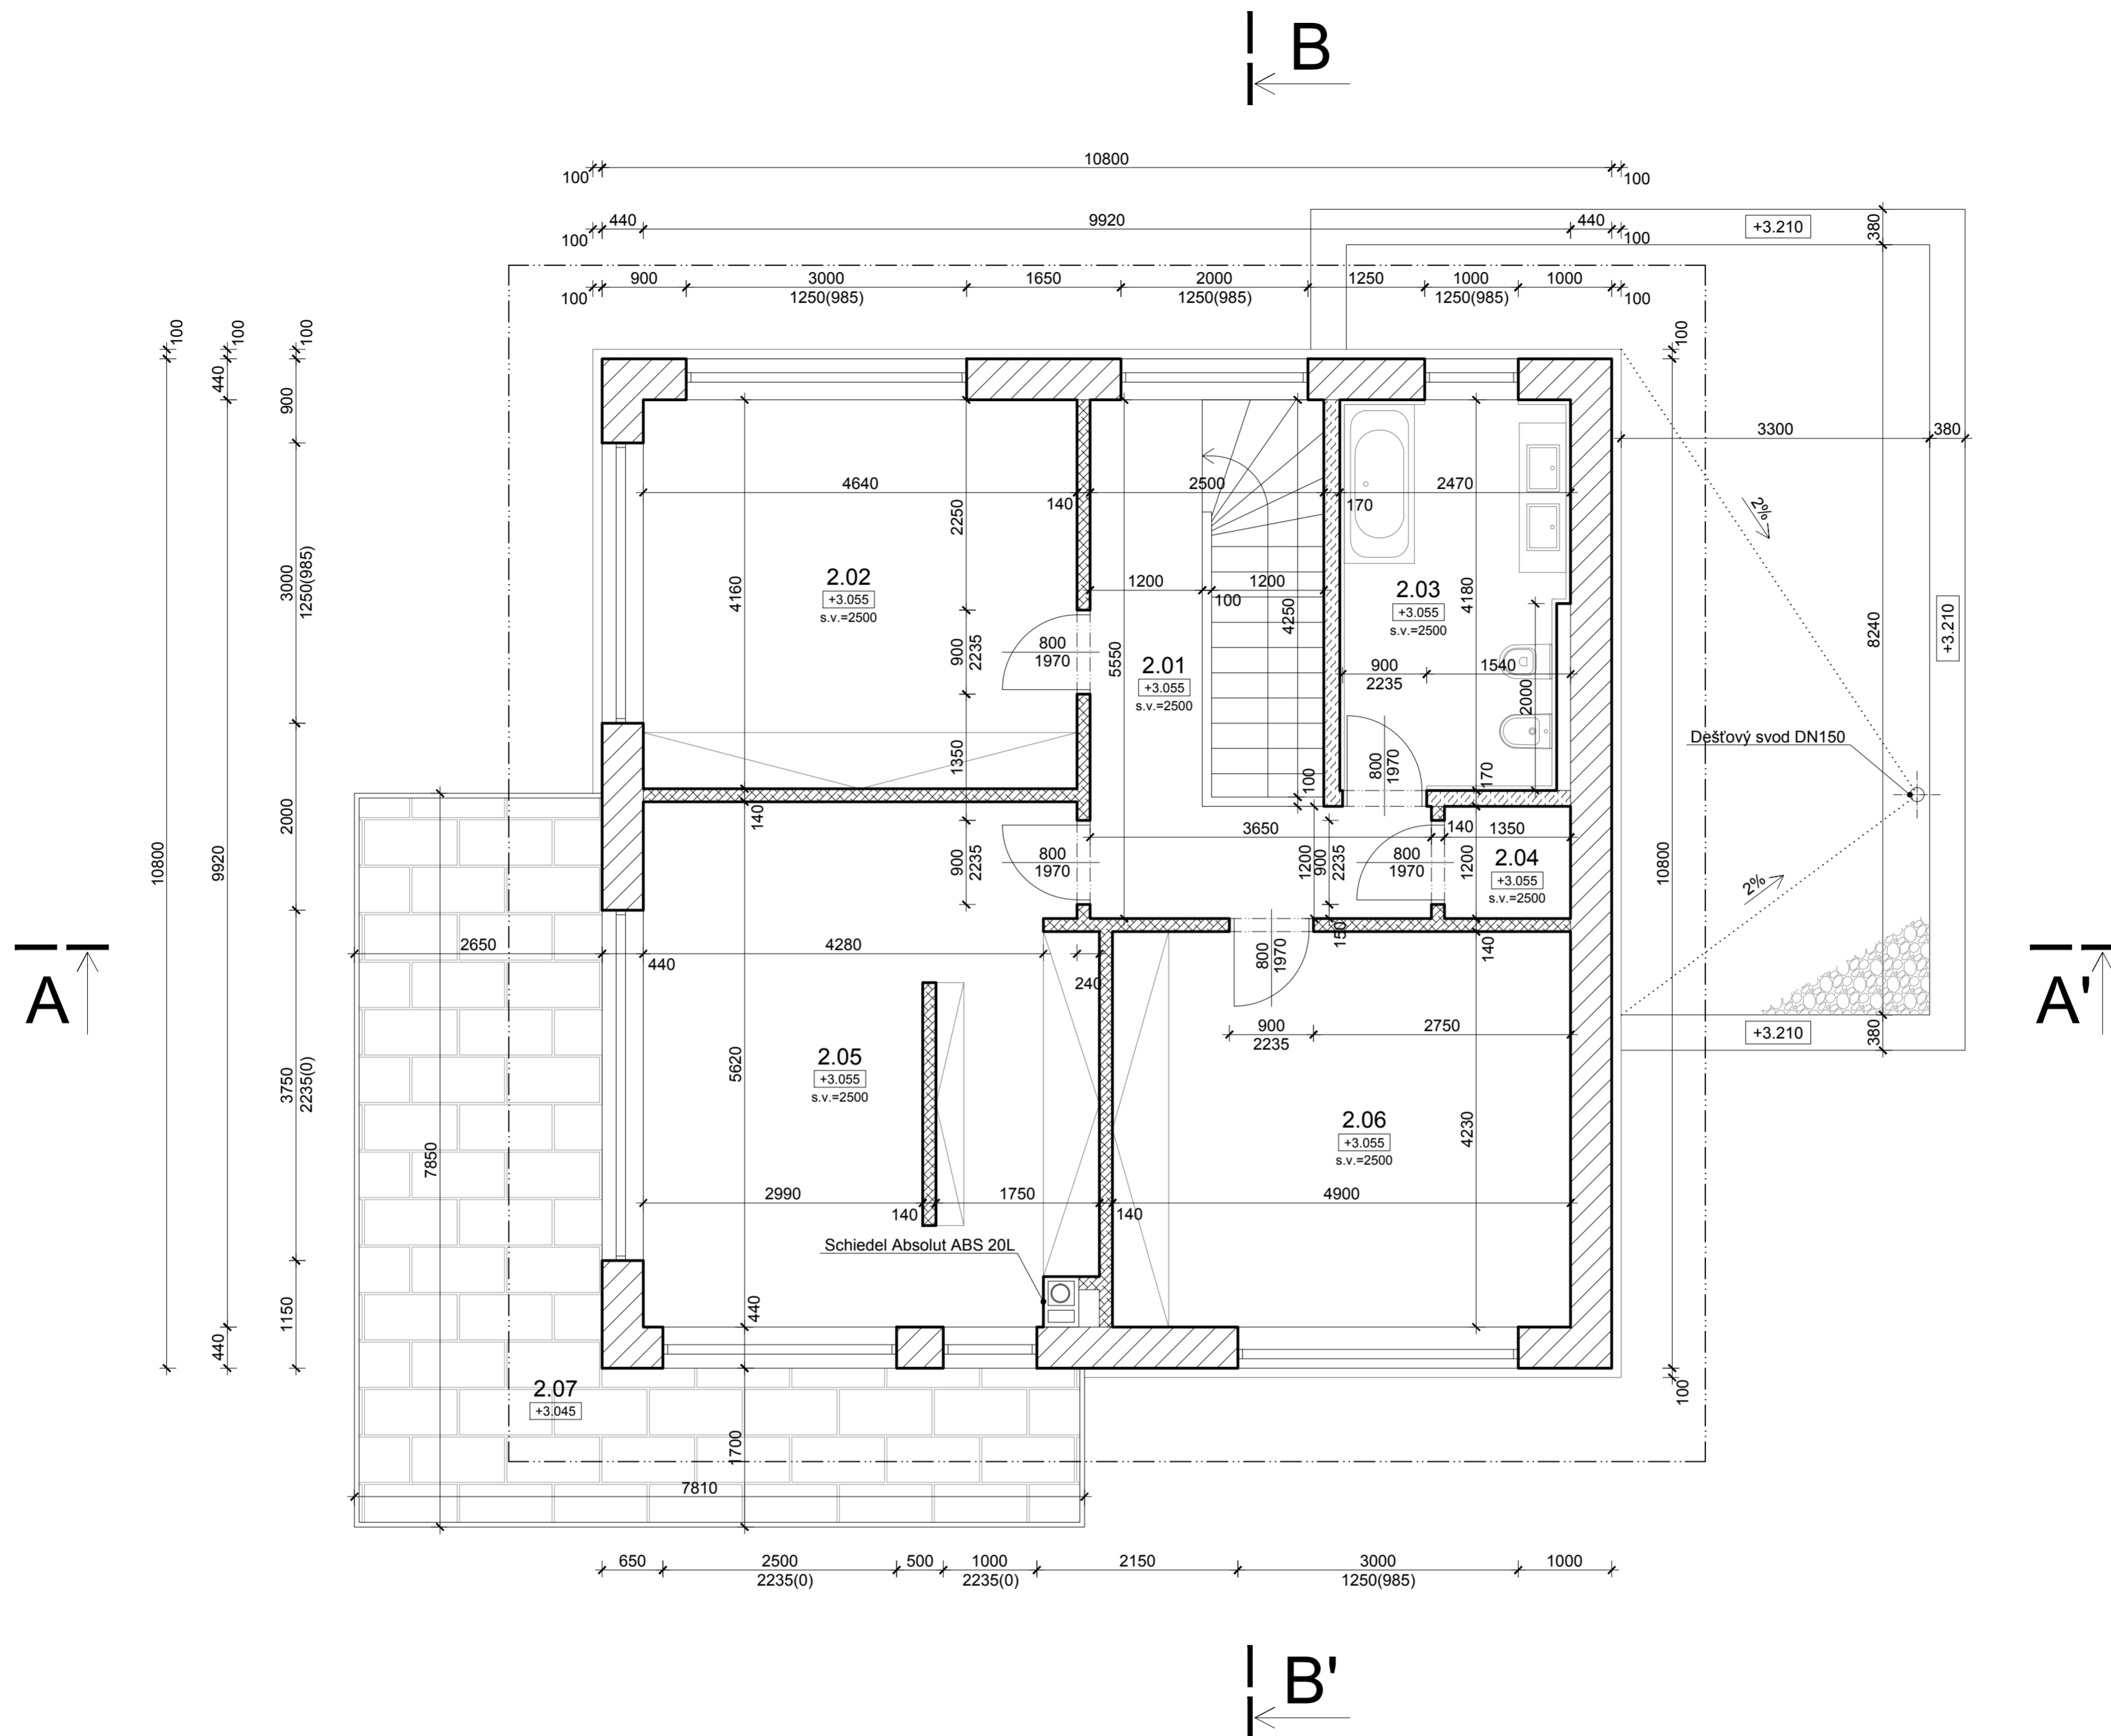

LEGENDA MÍSTNOSTÍ 2.NP					
č.m.	NÁZEV MÍSTNOSTI	PLOCHA (m²)	STĚNY	STROP	PODLAHA
2.01	Chodba+schodiště	15,26	Sádrová omítka	Sádrová omítka	Keramická dlažba
2.02	Pokoj	19,31	Sádrová omítka	Sádrová omítka	Dřevěná plovoucí podlaha
2.03	Koupelna	10,03	Sádrová omítka+keramický obklad	Sádrová omítka	Keramická dlažba
2.04	Sklad	1,63	Sádrová omítka	Sádrová omítka	Keramická dlažba
2.05	Ložnice	26,36	Sádrová omítka	Sádrová omítka	Dřevěná plovoucí podlaha
2.06	Pokoj	20,73	Sádrová omítka	Sádrová omítka	Dřevěná plovoucí podlaha
2.07	Terasa	28,59	Sádrová omítka	Sádrová omítka	Keramická dlažba

LEGENDA MATERIÁLŮ

- Porotherm 44 T Profi tl. 440mm na maltu Porotherm Profi
- Porotherm 19 AKU Profi tl. 190mm na maltu Porotherm Profi
- Porotherm 14 Profi tl. 140mm na maltu Porotherm Profi
- Keramická dlažba

SKLADBA PODHLEDŮ

- KP1** - 2x Isover UNI160
- Zavěšený SDK podhled REI30 s vloženou parozábranou nad desky RF15
320mm
40mm
- KP2** - 2x Isover UNI160
- Zavěšený SDK podhled do vlhka REI30 s vloženou parozábranou nad desky RF15
320mm
40mm

KÓTOVÁNO V mm
VÝŠKOVÉ KÓTY V m
KÓTOVÁNY STAVEBNÍ OTVORY
ZDÍVO KÓTOVÁNO BEZ OMÍTKY

±0,000=233.30Bpv

D.1.1. ARCHITEKTONICKO STAVEBNÍ ČÁST

AUTORIZACE	Ing. Kamil Kubánek	FORMÁT	6x A4
PROJEKTANT	Jan Bajer	MĚŘÍTKO	1:50
VYPRACOVAL	Jan Bajer	DATUM	září 2017
KOORDINACE	Ing. Kamil Kubánek	STUPEŇ PD	DUR, DSP
MÍSTO STAVBY	k.ú. Jirny, č. parc. 1584/12	Č. ZAKÁZKY	06-2017/RP
STAVEBNÍK	CYCLUS s.r.o.	MĚŘÍTKO	Č. VÝKRESU
	U lázní 259/12, 142 00 Praha 4 Lhotka	1:50	D.1.1.2.
AKCE: NOVOSTAVBA RD			
OBSAH: PŮDORYS 2.NP			

